


ELEWACJA WSCHODNIA

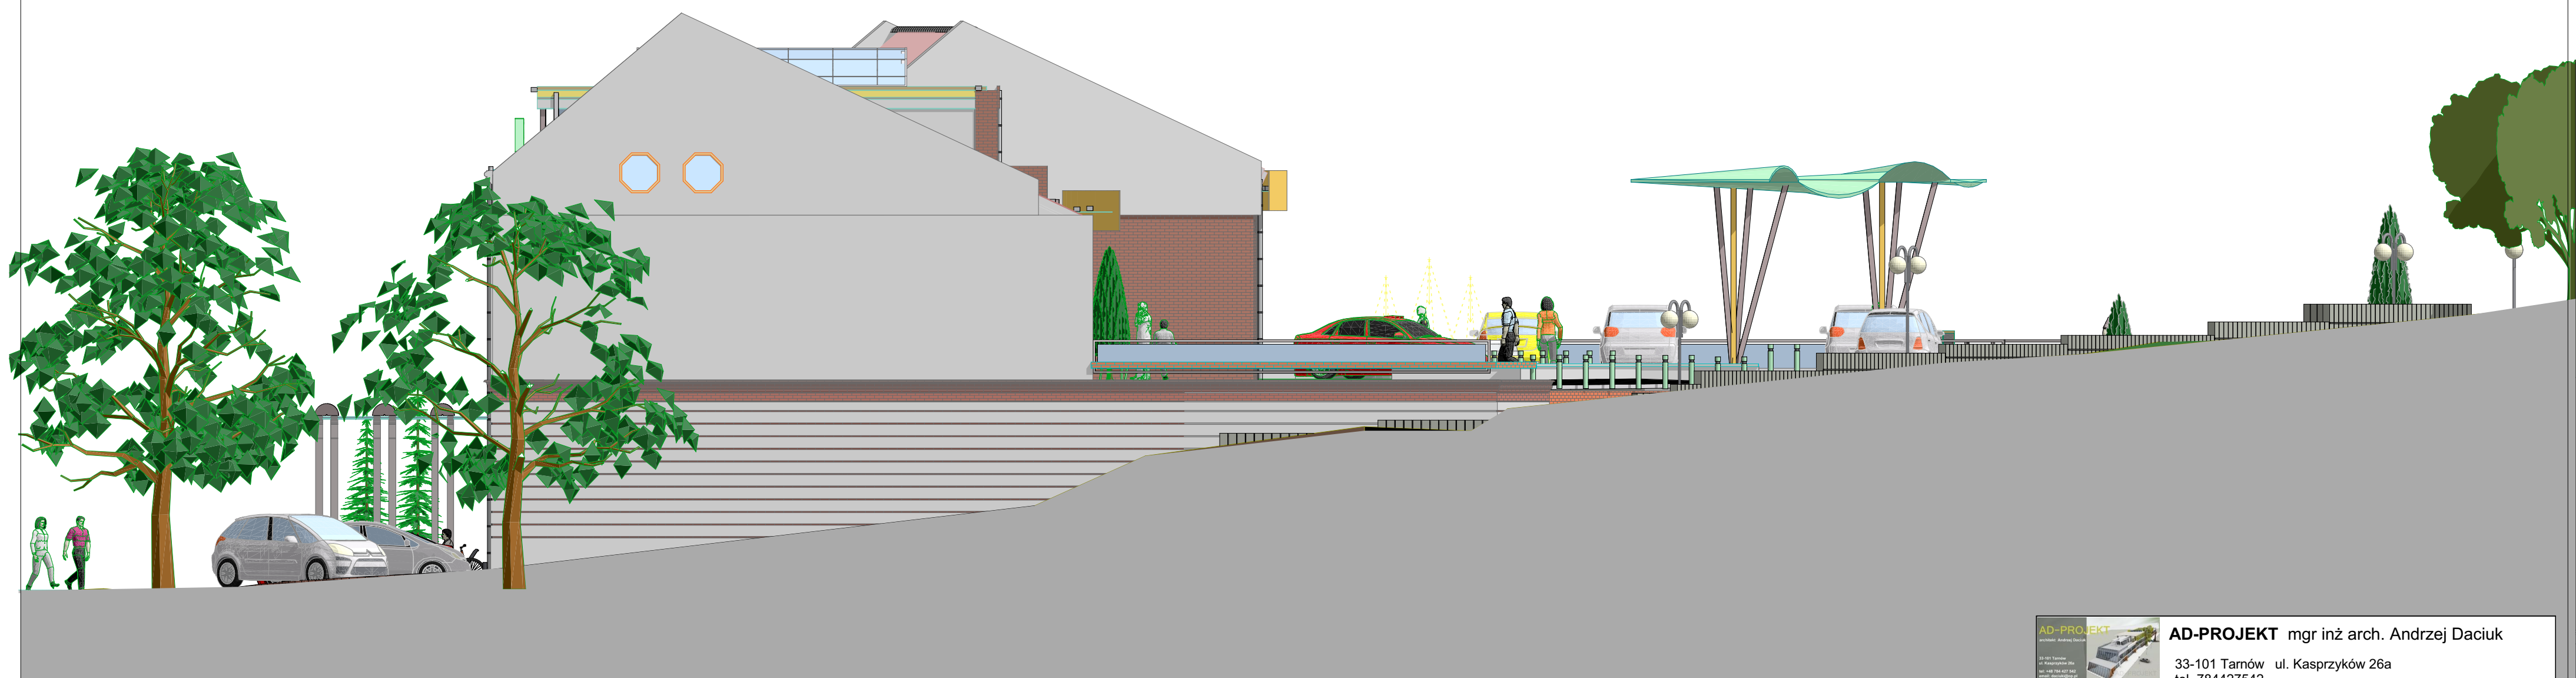

AD-PROJEKT mgr inż. arch. Andrzej Daciuk
33-101 Tarnów ul. Kasprzyków 26a
tel. 784427542

Faza projektu	PROJEKT ARCHITEKTONICZNO-BUDOWLANY		
Tytuł projektu Data Wrzesień 2014	BUDYNEK HANDLOWO-USŁUGOWY		
Inwestor	F.H.U. RAFKO RAFAŁ KUC MAREK KUC Sp.J.		
Adres obiektu	Bochnia ul. Kazimierza Wielkiego 45,47 Działki nr 591/4,5922/1,5930,5931 obręb Bochnia		
Nazwa rysunku	ELEWACJA WSCHODNIA	Nr rysunku A - EW	Skala 1:100
Projektant	mgr inż. arch. Andrzej Daciuk nr upr.arch. UAN-83546/85/85		
Sprawdzający	mgr inż. arch. Magdalena Wilkosz nr upr.arch. MPO/060/2012		

