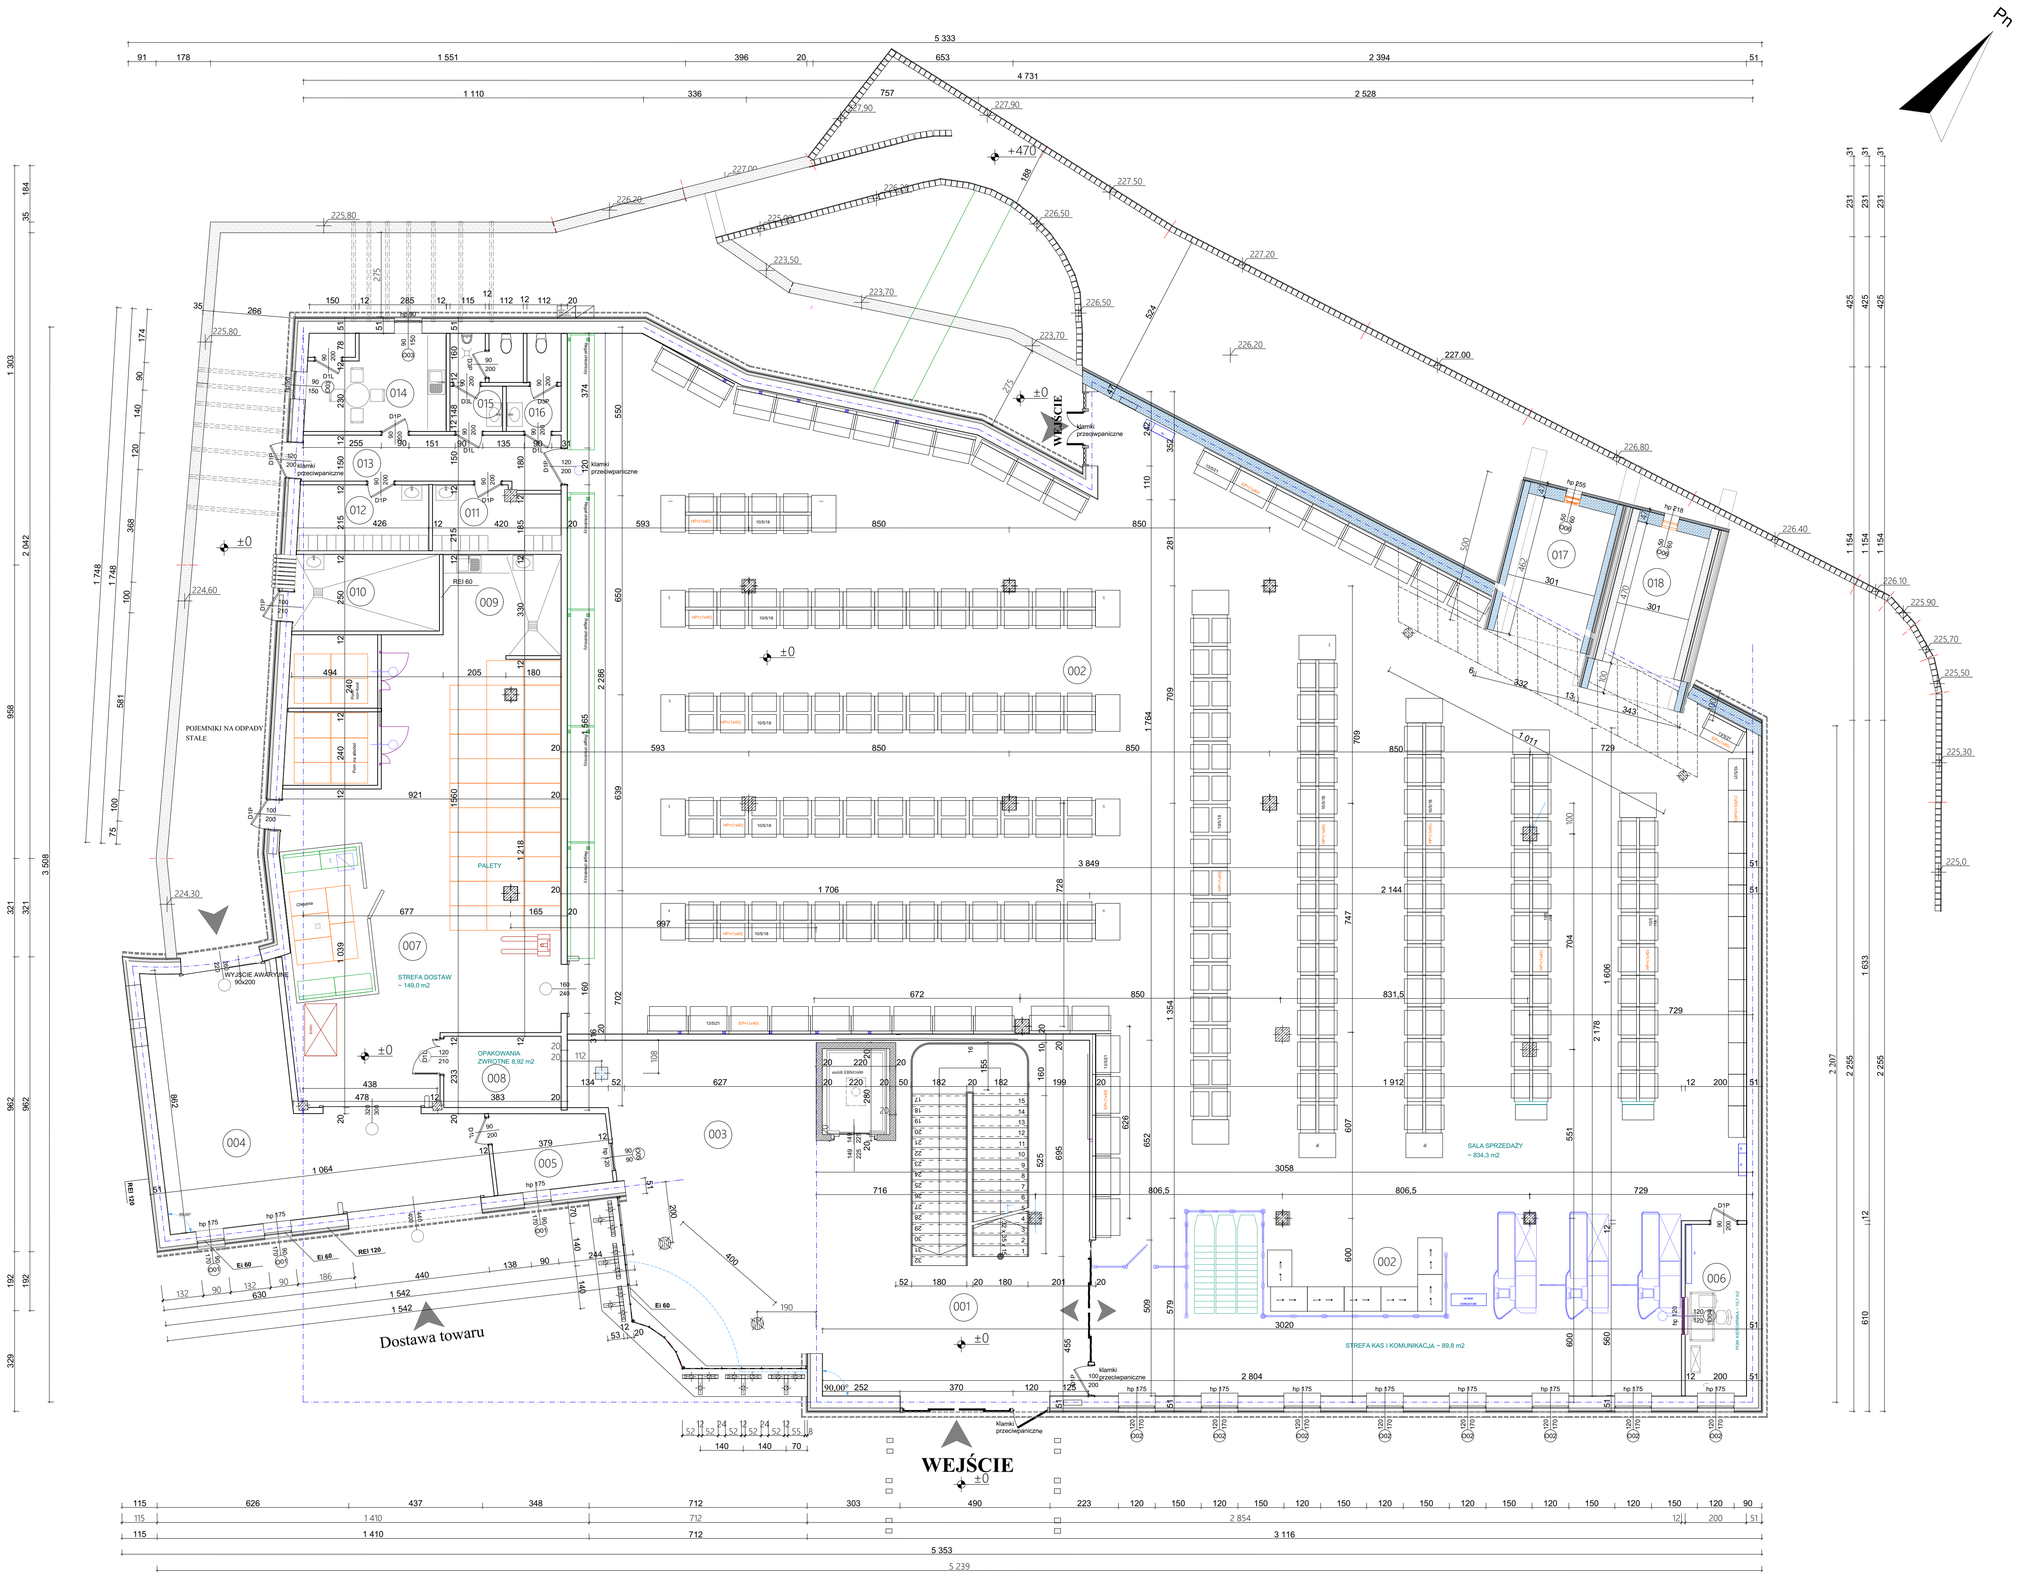

001
Komunikacja hall główny
Pow.:102,76 m²
Terakota

002
Powierzchnia handlowa
Pow.:922,06 m²
Terakota

003
Powierzchnia handlowa
Pow.:69,72 m²
Terakota

004
Komunikacja
Pow.:56,86 m²
Terakota

005
Ochrona
Pow.:9,34 m²
Terakota

006
Biuro kierownika
Pow.:11,22 m²
Terakota

007
Magazyn
Pow.:135,32 m²
Terakota

008
Opakowania zwrotne palety
Pow.:8,83 m²
Terakota

009
Aneks gospodarczy
Pow.:11,21 m²
Terakota

010
Pom. techniczne
Pow.:11,74 m²
Terakota

011
Szatnia damska
Pow.:8,83 m²
Terakota

012
Szatnia meska
Pow.:9,19 m²
Terakota

013
Komunikacja zapl. socjal.
Pow.:13,12 m²
Terakota

014
Pomieszczenie socjalne
Pow.:14,55 m²
Terakota

015
WC meskie
Pow.:6,33 m²
Terakota

016
WC damskie
Pow.:4,70 m²
Terakota

017
Kolebka I
Pow. 13,58 m²
Kamień naturalny

018
Kolebka II
Pow. 16,78 m²
Kamień naturalny

AD-PROJEKT mgr inż arch. Andrzej Daciuk
33-101 Tarnów ul. Kasprzyków 26a
tel. 784427542

Faza projektu	PROJEKT ARCHITEKTONICZNO-BUDOWLANY
Tytuł projektu Data Maj 2014	BUDYNEK HANDLOWO-USŁUGOWY
Inwestor	F.H.U. RAFKO RAFAŁ KUC MAREK KUC Sp.J.
Adres obiektu	Bochnia ul. Kazimierza Wielkiego 45,47 Działki nr 591/4,5922/1,5930,5931 obręb Bochnia
Nazwa rysunku	POZIOM 0 ZAGOSPODAROWANIE Nr rysunku: **A - 2a** Skala: **1:100**
Projektant	mgr inż. arch. Andrzej Daciuk nr upr.arch. UAN-83546/85/85
Sprawdzający	mgr inż. arch. Magdalena Wilkosz nr upr.arch. MPO/060/2012