


PRZEKRÓJ A-A 2

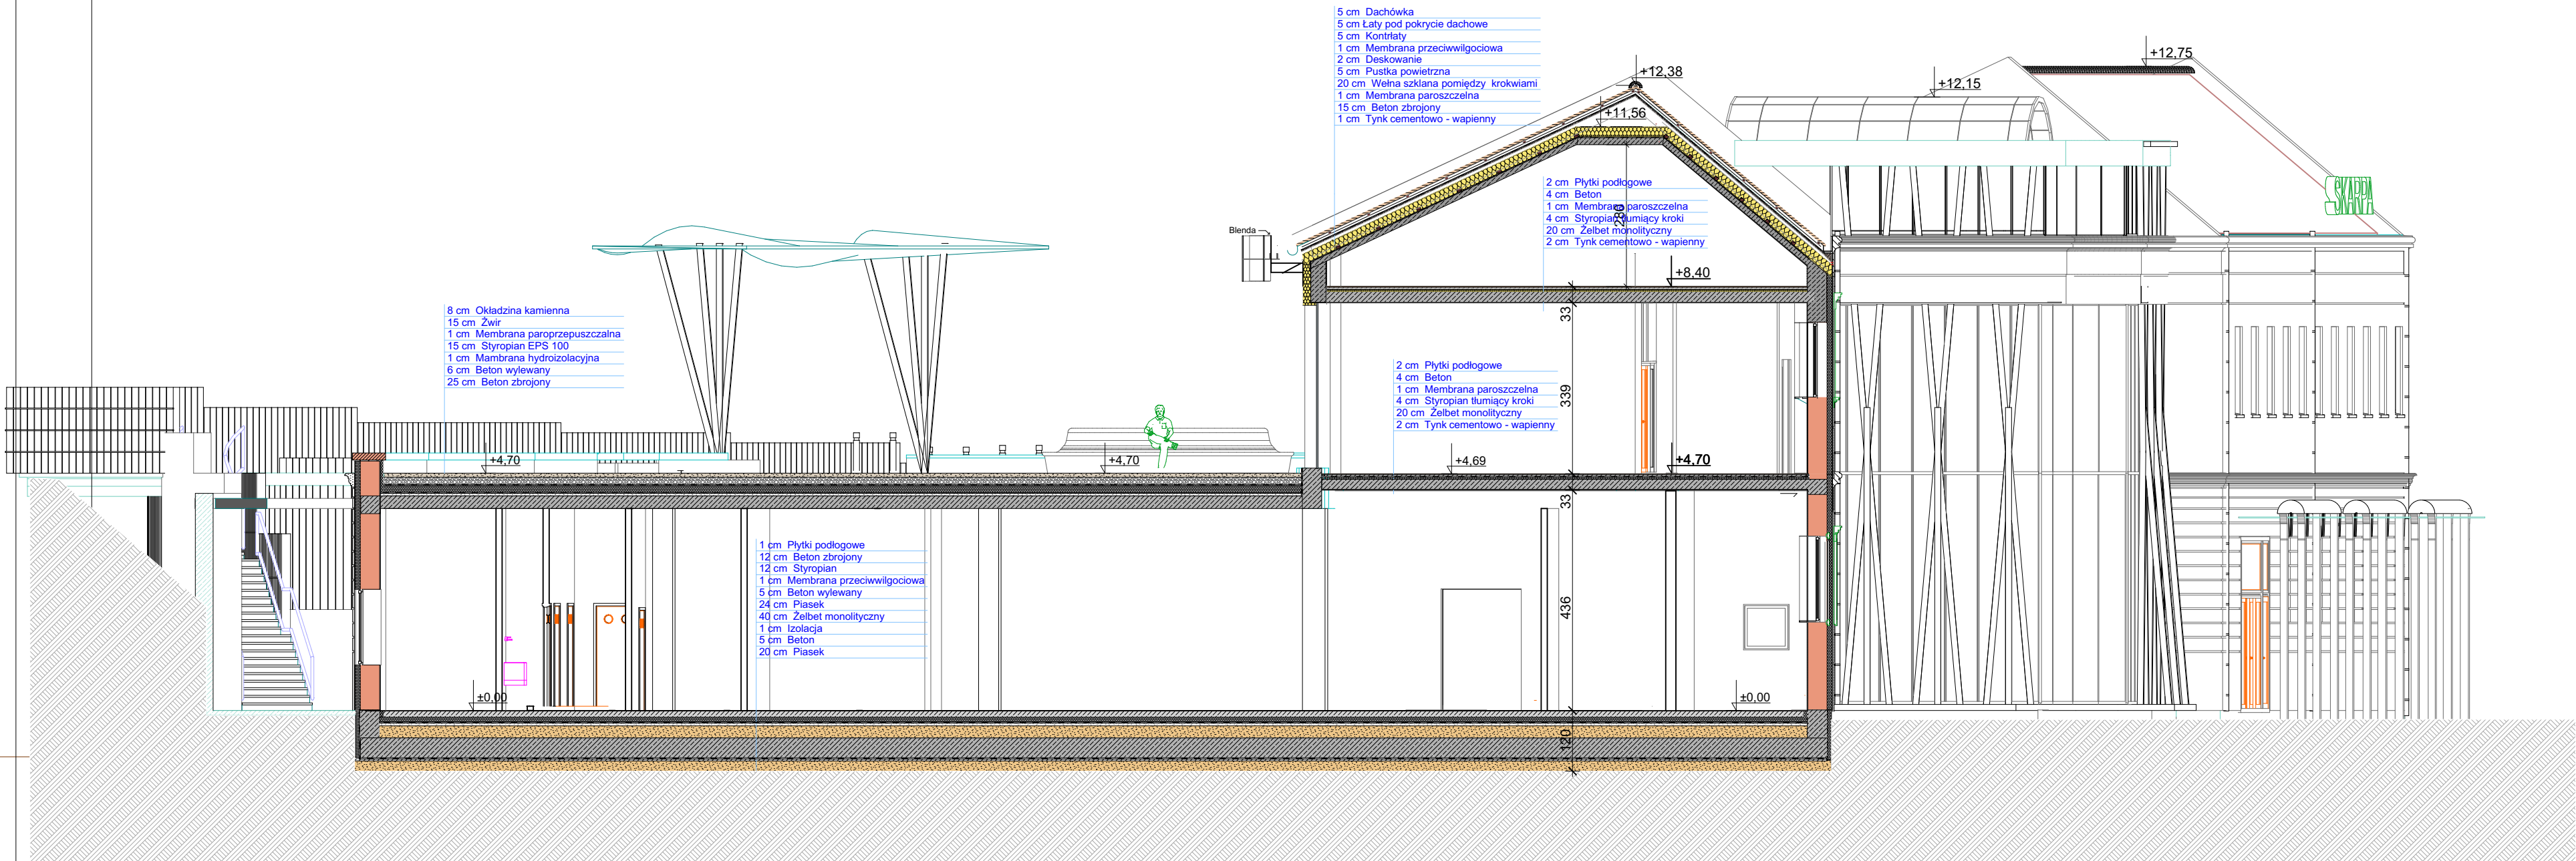

AD-PROJEKT ul. Kasprzyków 26a 33-101 Tarnów mgr inż. arch. Andrzej Daciuk 33-101 Tarnów ul. Kasprzyków 26a tel. 784427542			
Faza projektu	PROJEKT ARCHITEKTONICZNO-BUDOWLANY		
Tytuł projektu	BUDYNEK HANDLOWO-USŁUGOWY		
Data Sierpień 2014			
Inwestor	F.H.U. RAFKO RAFAŁ KUC MAREK KUC Sp.J.		
Adres obiektu	Bochnia ul. Kazimierza Wielkiego 45,47 Działki nr 591/4,5922/1,5930,5931 obręb Bochnia		
Nazwa rysunku	PRZEKRÓJ A-A 2	Nr rysunku P - 2	Skala 1:100
Projektant	mgr inż. arch. Andrzej Daciuk nr upr.arch. UAN-83546/85/85		
Sprawdzający	mgr inż. arch. Magdalena Wilkosz nr upr.arch. MPO/060/2012		