


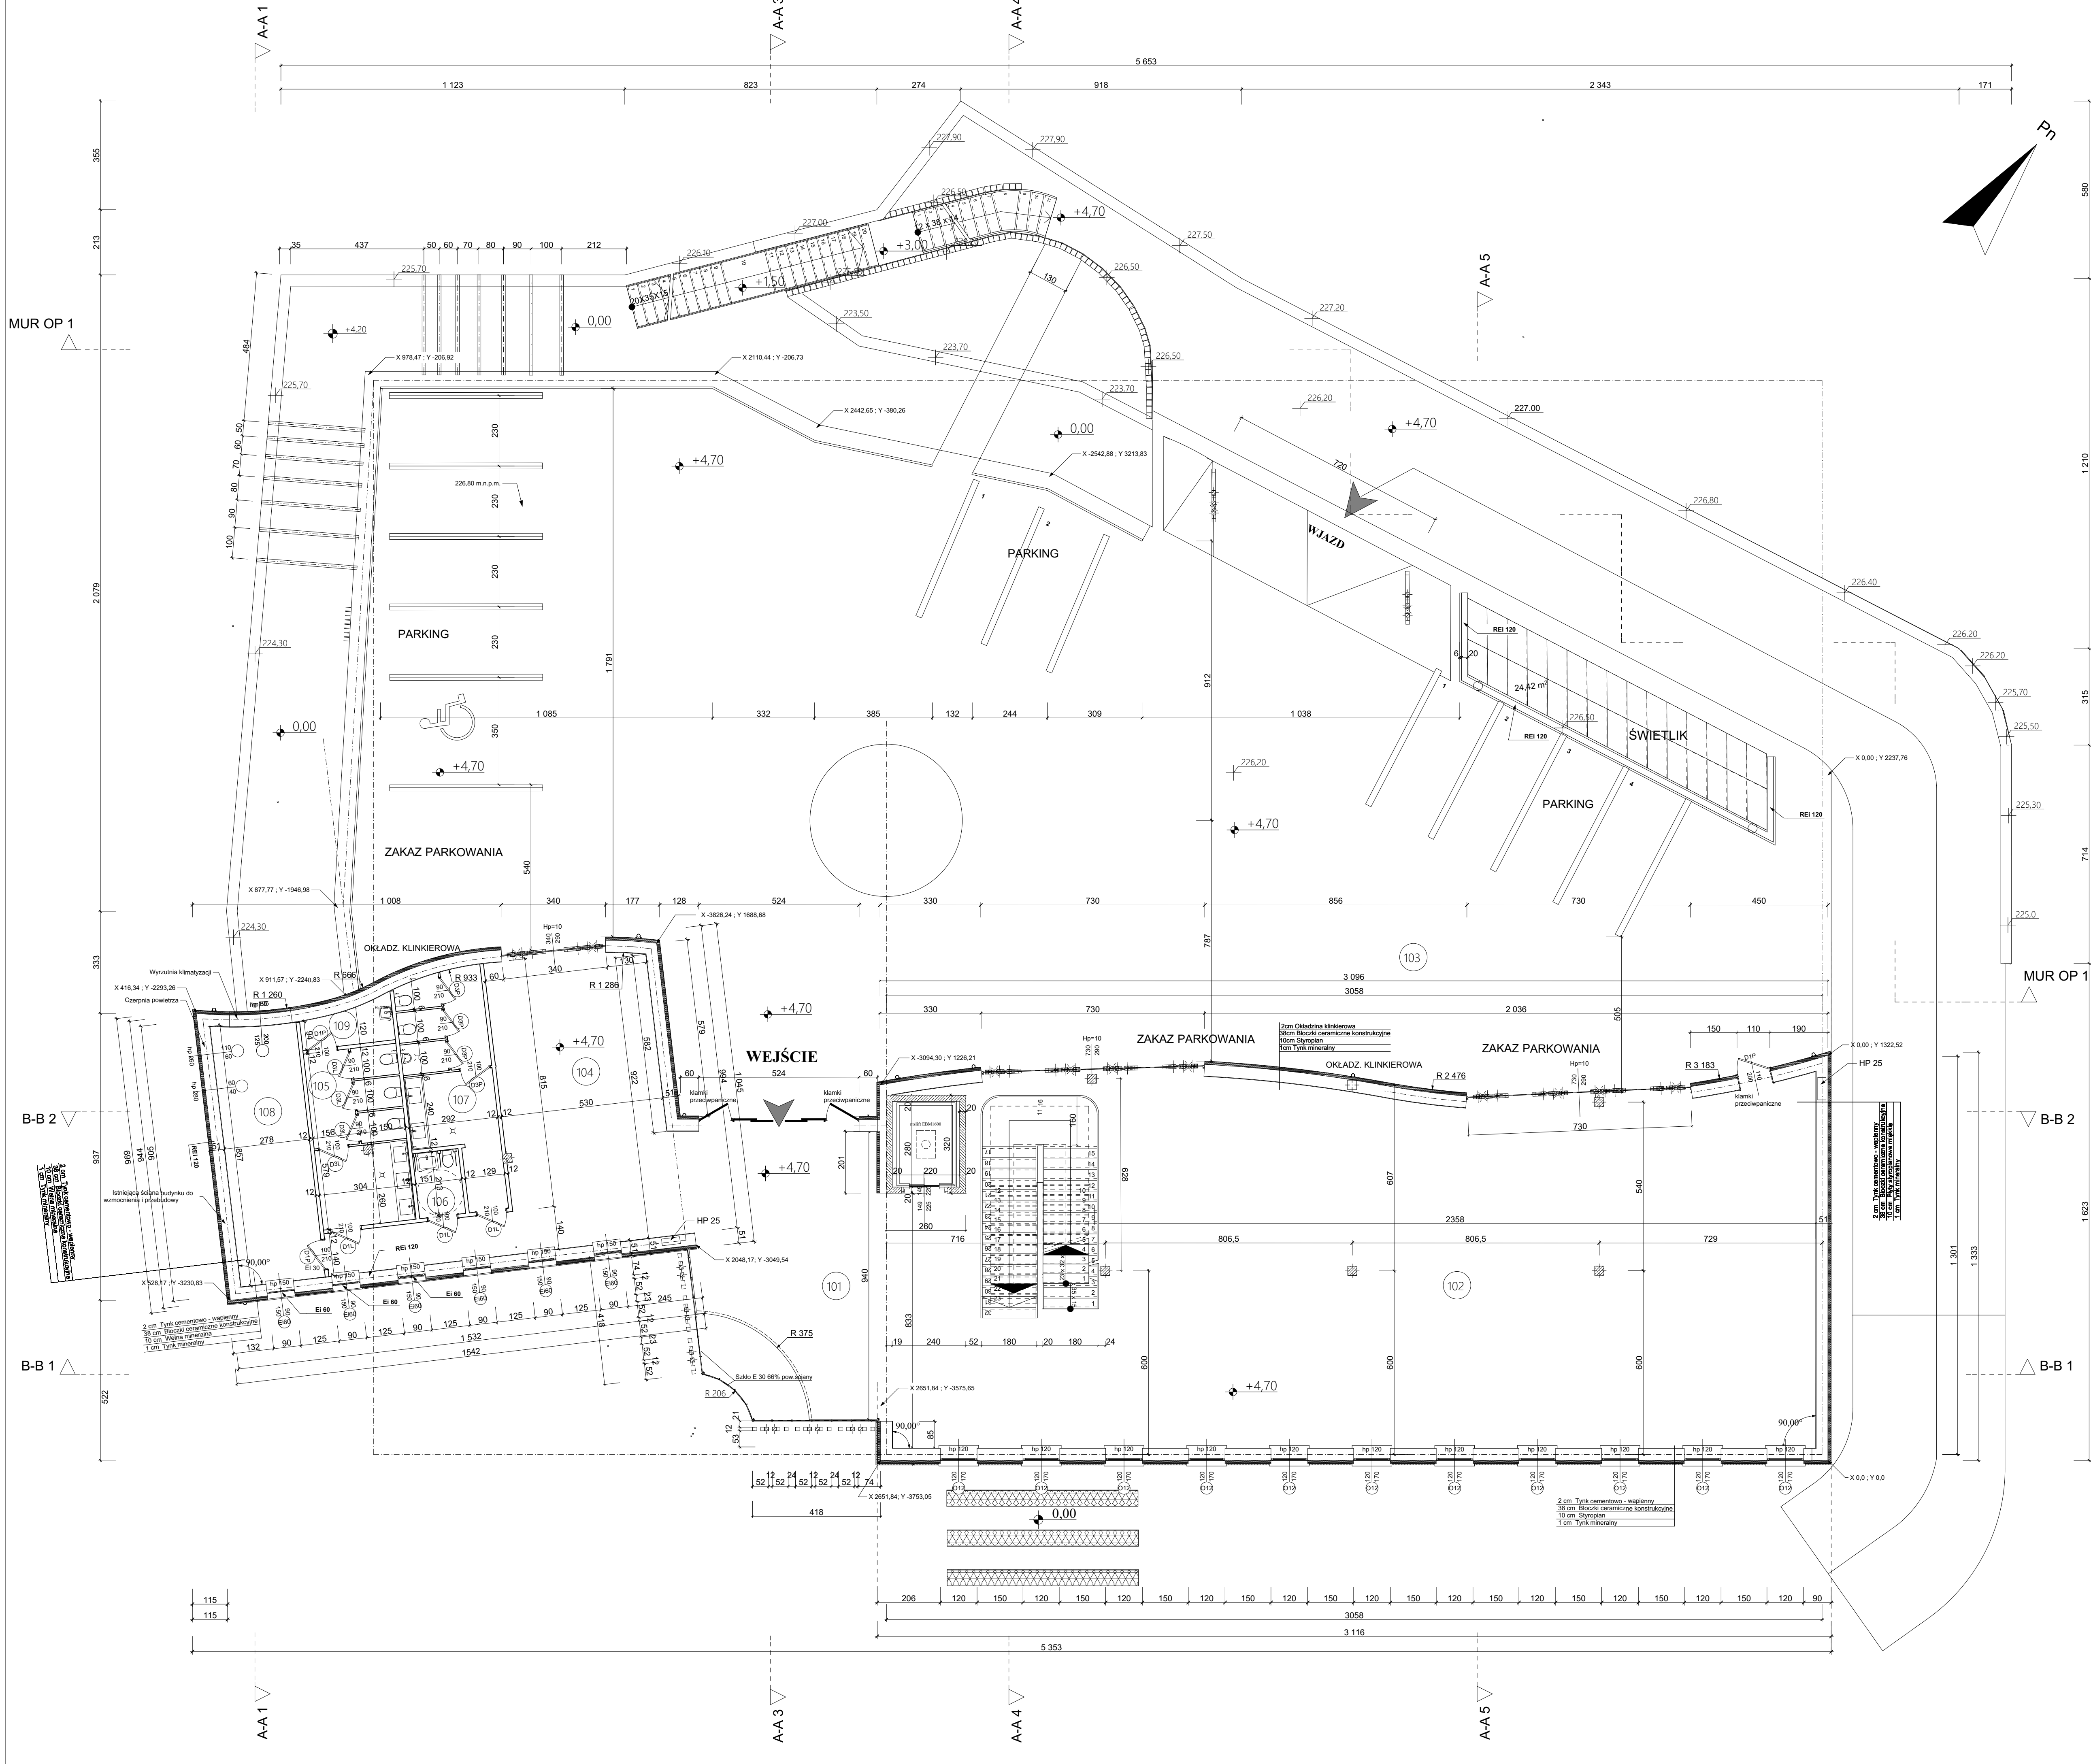

POZIOM "1"

- 101
Hol i komunikacja
Pow.:107,72 m²
Terakota
- 102
Pom. komercyjna Galeria Sztuki
Pow.:274,18 m²
Terakota
- 103
Parking
Pow.:782,76 m²
Terakota
- 104
Pom.komercyjne
Pow.:58,73 m²
Terakota
- 105
WC damskie
Pow.:17,48 m²
Terakota
- 106
WC dla niepełnospr.
Pow.:3,34 m²
Terakota
- 107
WC męskie
Pow.:19,12 m²
Terakota
- 108
Pom. techniczne
Pow.:24,96 m²
Terakota
- 109
Pom. gospod.
Pow.:3,70 m²
Terakota

AD-PROJEKT AD-PROJEKT mgr inż. arch. Andrzej Daciuk 33-101 Tamów ul. Kasprzyków 26a tel. 784427542			
Faza projektu	PROJEKT ARCHITEKTONICZNO-BUDOWLANY		
Tytuł projektu	BUDYNEK HANDLOWO-USŁUGOWY		
Data	Sierpień 2014		
Investor	F.H.U. RAFKO RAFAŁ KUC MAREK KUC Sp.J.		
Adres obiektu	Bochnia ul. Kazimierza Wielkiego 45,47 Działki nr 591/4,5922/1.5930,5931 obręb Bochnia		
Nazwa rysunku	POZIOM 1	Nr rysunku A - 3	Skala 1:100
Projektant	mgr inż. arch. Andrzej Daciuk nr upr.arch. UAN-83546/85/85		
Sprawdzający	mgr inż. arch. Magdalena Wilkosz nr upr.arch. MPO/060/2012		