


POZIOM "2"

H przekroju poziomego = 0,00 cm

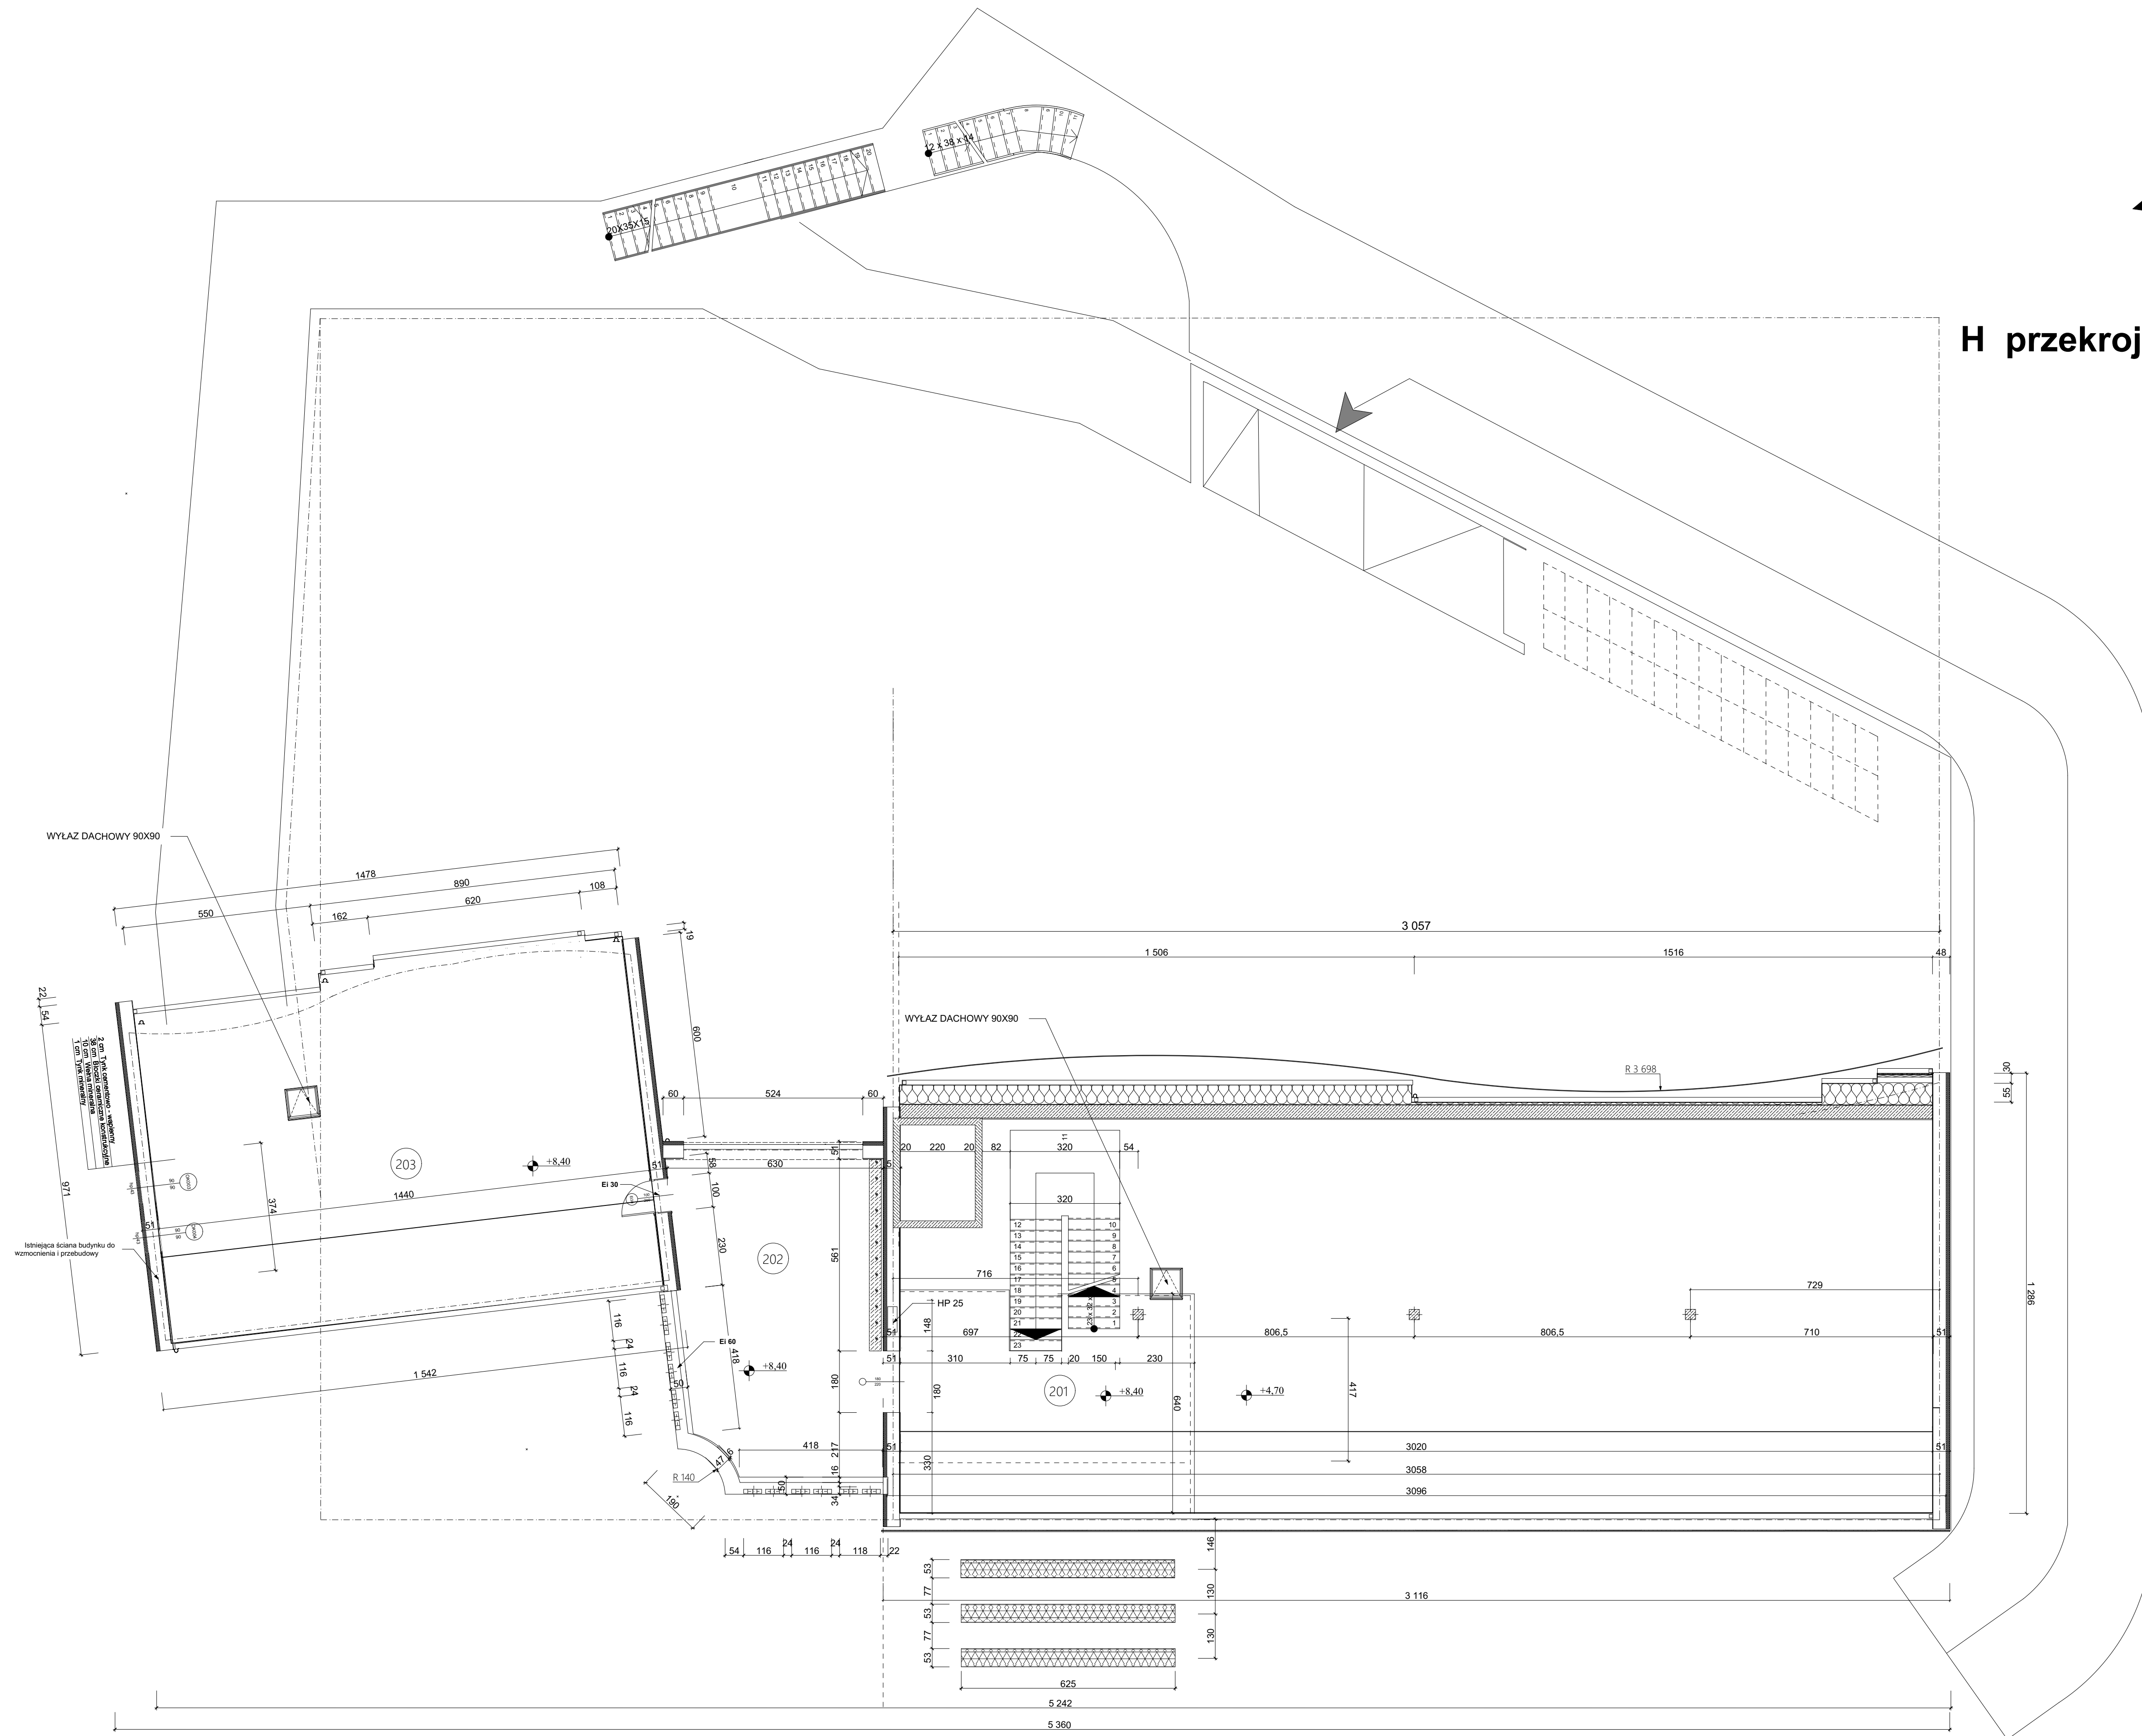

201
Antresola
Pow.: 53,20 m² · 38,14 m² do wys. 1,90m
Parkiet

202
Taras
Pow.: 55,20 m²
Terakota

203
Strych
Pow.: 52,15 m² do wys. 1,90m
Terakota

 AD-PROJEKT mgr inż. arch. Andrzej Daciuk 33-101 Tamów ul. Kasprzyków 26a tel. 784427542			
Faza projektu	PROJEKT ARCHITEKTONICZNO-BUDOWLANY		
Tytuł projektu	BUDYNEK HANDLOWO-USŁUGOWY		
Data	Sierpień 2014		
Inwestor	F.H.U. RAFKO RAFAŁ KUC MAREK KUC Sp.J.		
Adres obiektu	Bochnia ul. Kazimierza Wielkiego 45,47 Działki nr 591/4, 5922/1, 5930, 5931 obręb Bochnia		
Nazwa rysunku	POZIOM 2	Nr rysunku A - 4	Skala 1:100
Projektant	mgr inż. arch. Andrzej Daciuk nr upr. arch. UAN-63546/65/65		
Sprawdzający	mgr inż. arch. Magdalena Wilkosz nr upr. arch. MPO/060/2012		